


JOSEP RICART 11 - PIS NOU DE 3 HABITACIONS AMB TERRASSA DE 9 M²



PIS EN VENDA A SANT FELIU DE LLOBREGAT - CENTRE O CAN NADAL

CARACTERÍSTIQUES

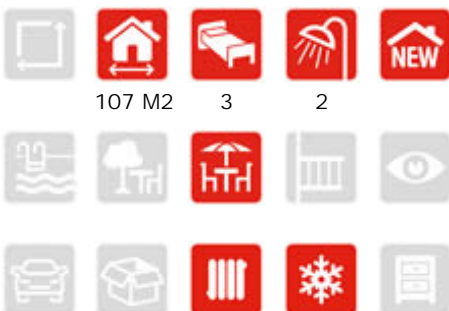

107 M2

3

2

UBICACIÓ




REF. 31100

465.000 €

ESCALA DE LA CALIFICACIÓ ENERGÈTICA	Consum d'energia sanitària	Emissió CO ₂ (kg/m ² any)
A (més eficient)		
B		
C		
D		
E		
F		
G (menys eficient)		

VISITAT
360°



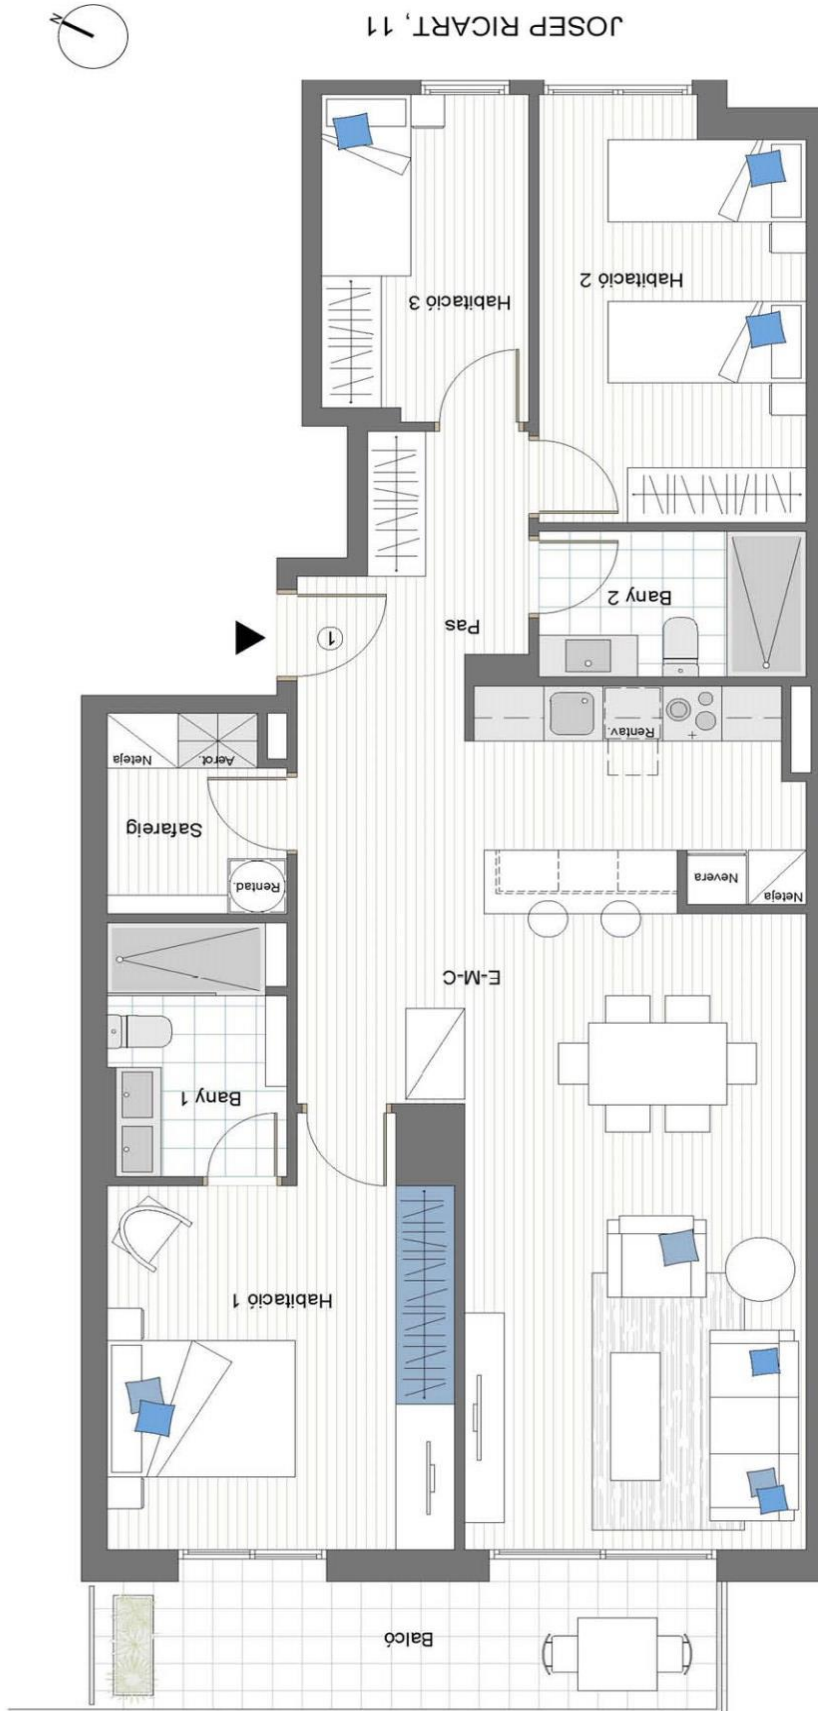

SUPERFÍCIES ÚTILS	
ESTAR/REBOLLADOR/CUINA	38,01 m ²
HABITACIÓ 1	14,88 m ²
HABITACIÓ 2	12,17 m ²
HABITACIÓ 3	7,45 m ²
BANY 1	4,95 m ²
BANY 2	4,32 m ²
PAS	6,24 m ²
SAFAREIG	3,82 m ²
SUP. ÚTIL TOTAL	92,84 m²

SUPERFÍCIES CONSTRUÏDES	
SUP. CONSTRUÏDA	107,05 m ²
SUP. CONST. BALCÓ	8,63 m ²

E: 1/100
 Tederes, S.L.