

JOSEP RICART 11 - PISO NUEVO DE 4 HABITACIONES CON TERRAZA DE 9 M²



PISO EN VENTA EN SANT FELIU DE LLOBREGAT - CENTRE O CAN NADAL


Magnífico piso nuevo y exterior con terraza de 9 m², 4 dormitorios y 2 baños. Situado en el centro de Sant Feliu, en una de las zonas residenciales mejor comunicadas.

Distribuido en amplio y luminoso salón-comedor con cocina americana y salida a terraza de 9 a ². Dispone de 2 dormitorios dobles, uno de ellos tipo suite con baño incorporado y armario empotrado, 2 dormitorios individuales y 2º baño, para el servicio general de la vivienda. El edificio dispone de plaza de garaje y trastero, no incluidos en el precio.

CARACTERÍSTICAS

UBICACIÓN

REF. 31101

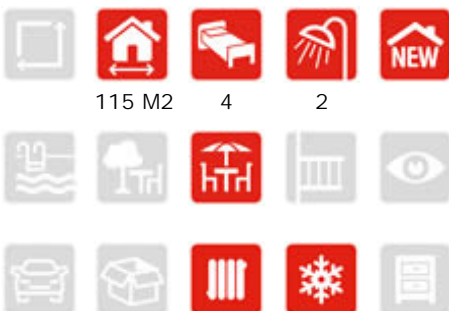

115 M2

4

2



534.000 €


ESCALA DE LA CALIFICACIÓN ENERGÉTICA	Consumo de energía kWh/m ² /año	Emissiones CO ₂ kg/m ² /año
A (más eficiente)		
B		
C		
D		
E		
F		
G (menos eficiente)		

VISÍTALO
360°






JOSEP RICART, 11

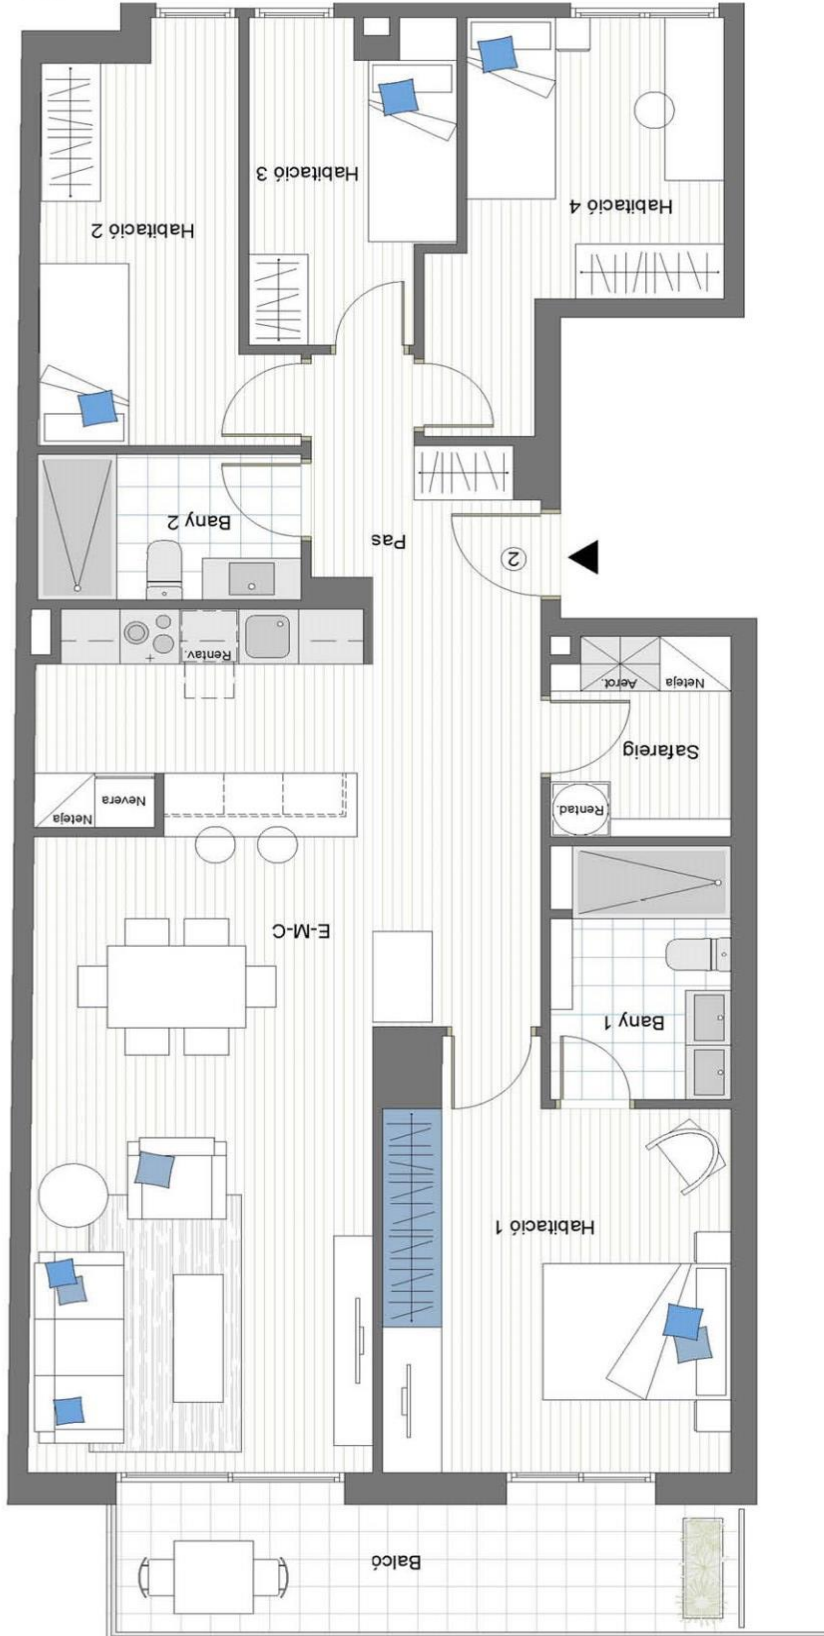

SUPERFÍCIES ÚTILS	
ESTAR/REBOLLADOR/CUINA	38,10 m ²
HABITACIÓ 1	14,88 m ²
HABITACIÓ 2	9,56 m ²
HABITACIÓ 3	6,91 m ²
HABITACIÓ 4	9,97 m ²
BANY 1	5,08 m ²
BANY 2	4,26 m ²
PAS	5,88 m ²
SAFAREIG	3,91 m ²
SUP. ÚTIL TOTAL	96,53 m²
SUPERFÍCIES CONSTRUÏDES	
SUP. CONSTRUÏDA	115,10 m²

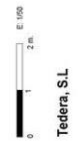

Tedera, S.L.