

JOSEP RICART 11 - PIS NOU DE 4 HABITACIONS AMB TERRASSA DE 9 M²




PIS EN VENDA A SANT FELIU DE LLOBREGAT - CENTRE O CAN NADAL

CARACTERÍSTIQUES

UBICACIÓ

REF. 31101

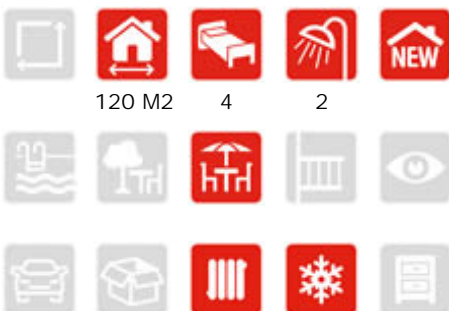

120 M2

4

2



534.000 €


ESCALA DE LA CALIFICACIÓ ENERGÈTICA	Consum d'energia mitjà (kWh/m ² /any)	Emissió CO ₂ (kg/m ² /any)
A (més eficient)		
B		
C		
D		
E		
F		
G (menys eficient)		

VISITALL 360°






JOSEP RICART, 11

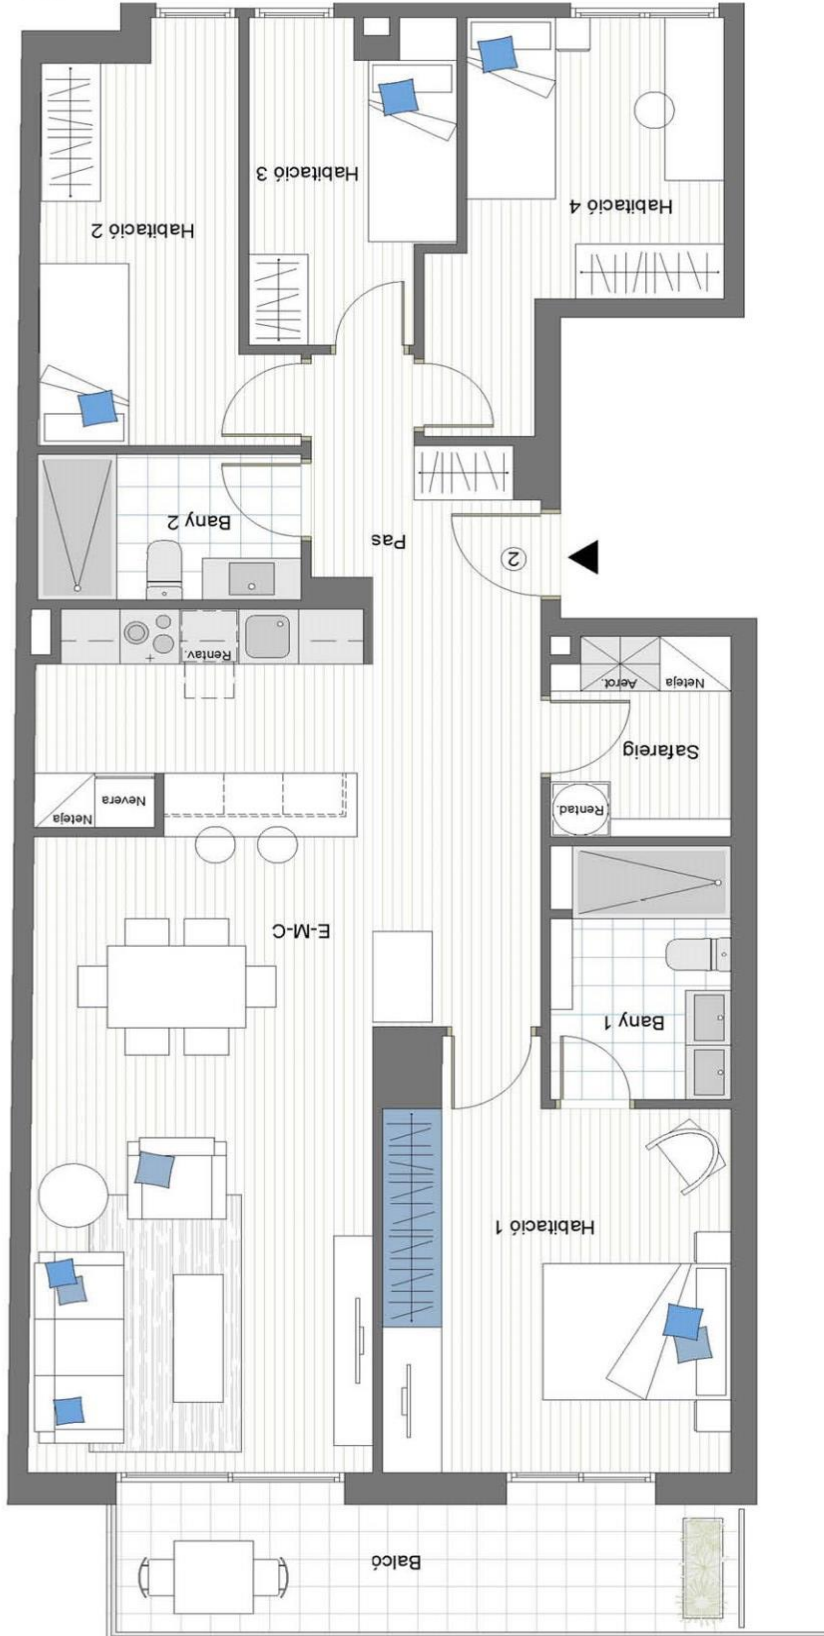

SUPERFÍCIES ÚTILS	
ESTAR/RELLADOR/CUINA	38,10 m ²
HABITACIÓ 1	14,88 m ²
HABITACIÓ 2	9,56 m ²
HABITACIÓ 3	6,91 m ²
HABITACIÓ 4	9,97 m ²
BANY 1	5,08 m ²
BANY 2	4,26 m ²
PAS	5,88 m ²
SAFAREIG	3,91 m ²
SUP. ÚTIL TOTAL	96,53 m²
SUPERFÍCIES CONSTRUÏDES	
SUP. CONSTRUÏDA	115,10 m²

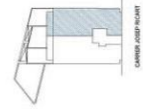

0 1 2 m
E: 1/100

Tedera, S.L.